



CONSTRUCCIONES

MOLES SÁNCHEZ S.L.


C/ Manuel Pérez Moncalvillo, Nº 14
SAN LEONARDO DE YAGÜE (SORIA)



PROMOCIÓN DE 35 VIVIENDAS,
GARAJES Y TRASTEROS
NAVALENO, SORIA

PLANTA BAJA
PORTAL 1

SUPERFICIES ÚTILES
VIVIENDA C 73,15M²+18,35M²

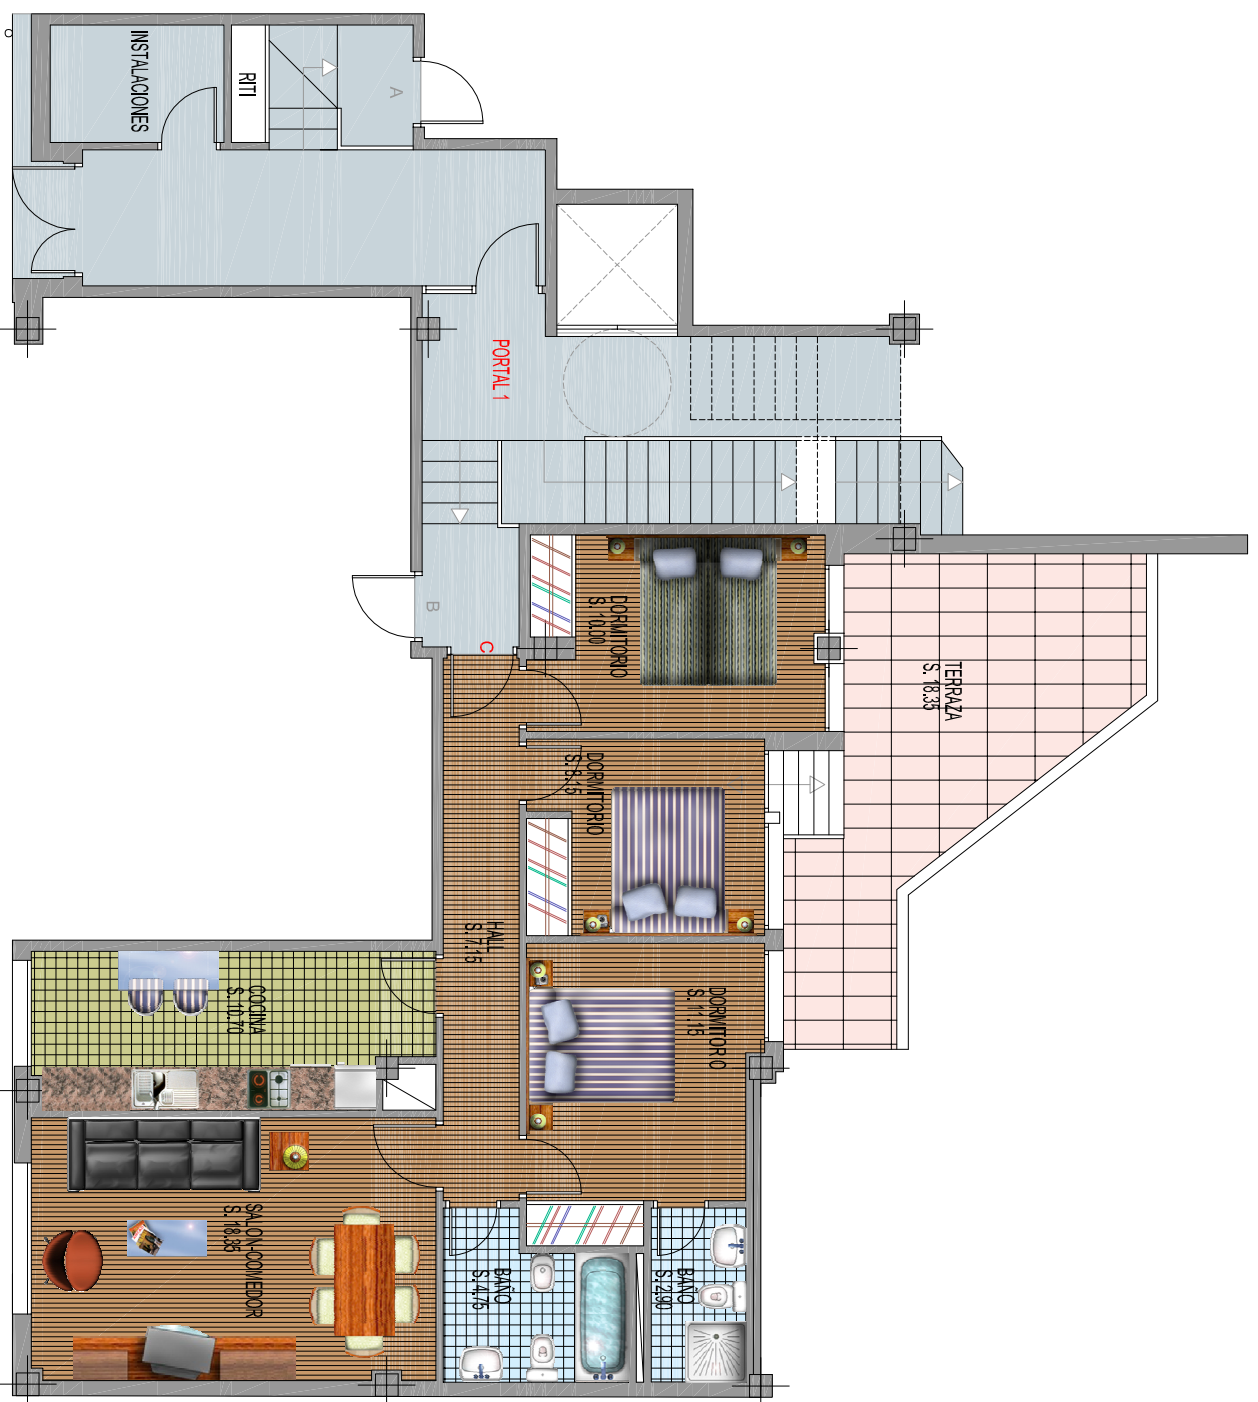

AVENIDA CONSTITUCIÓN

* ESTAS SUPERFICIES Y DISTRIBUCIONES SON ORIENTATIVAS PUDIENDO SUFRIR MODIFICACIONES EN EL PROCESO CONSTRUCTIVO.